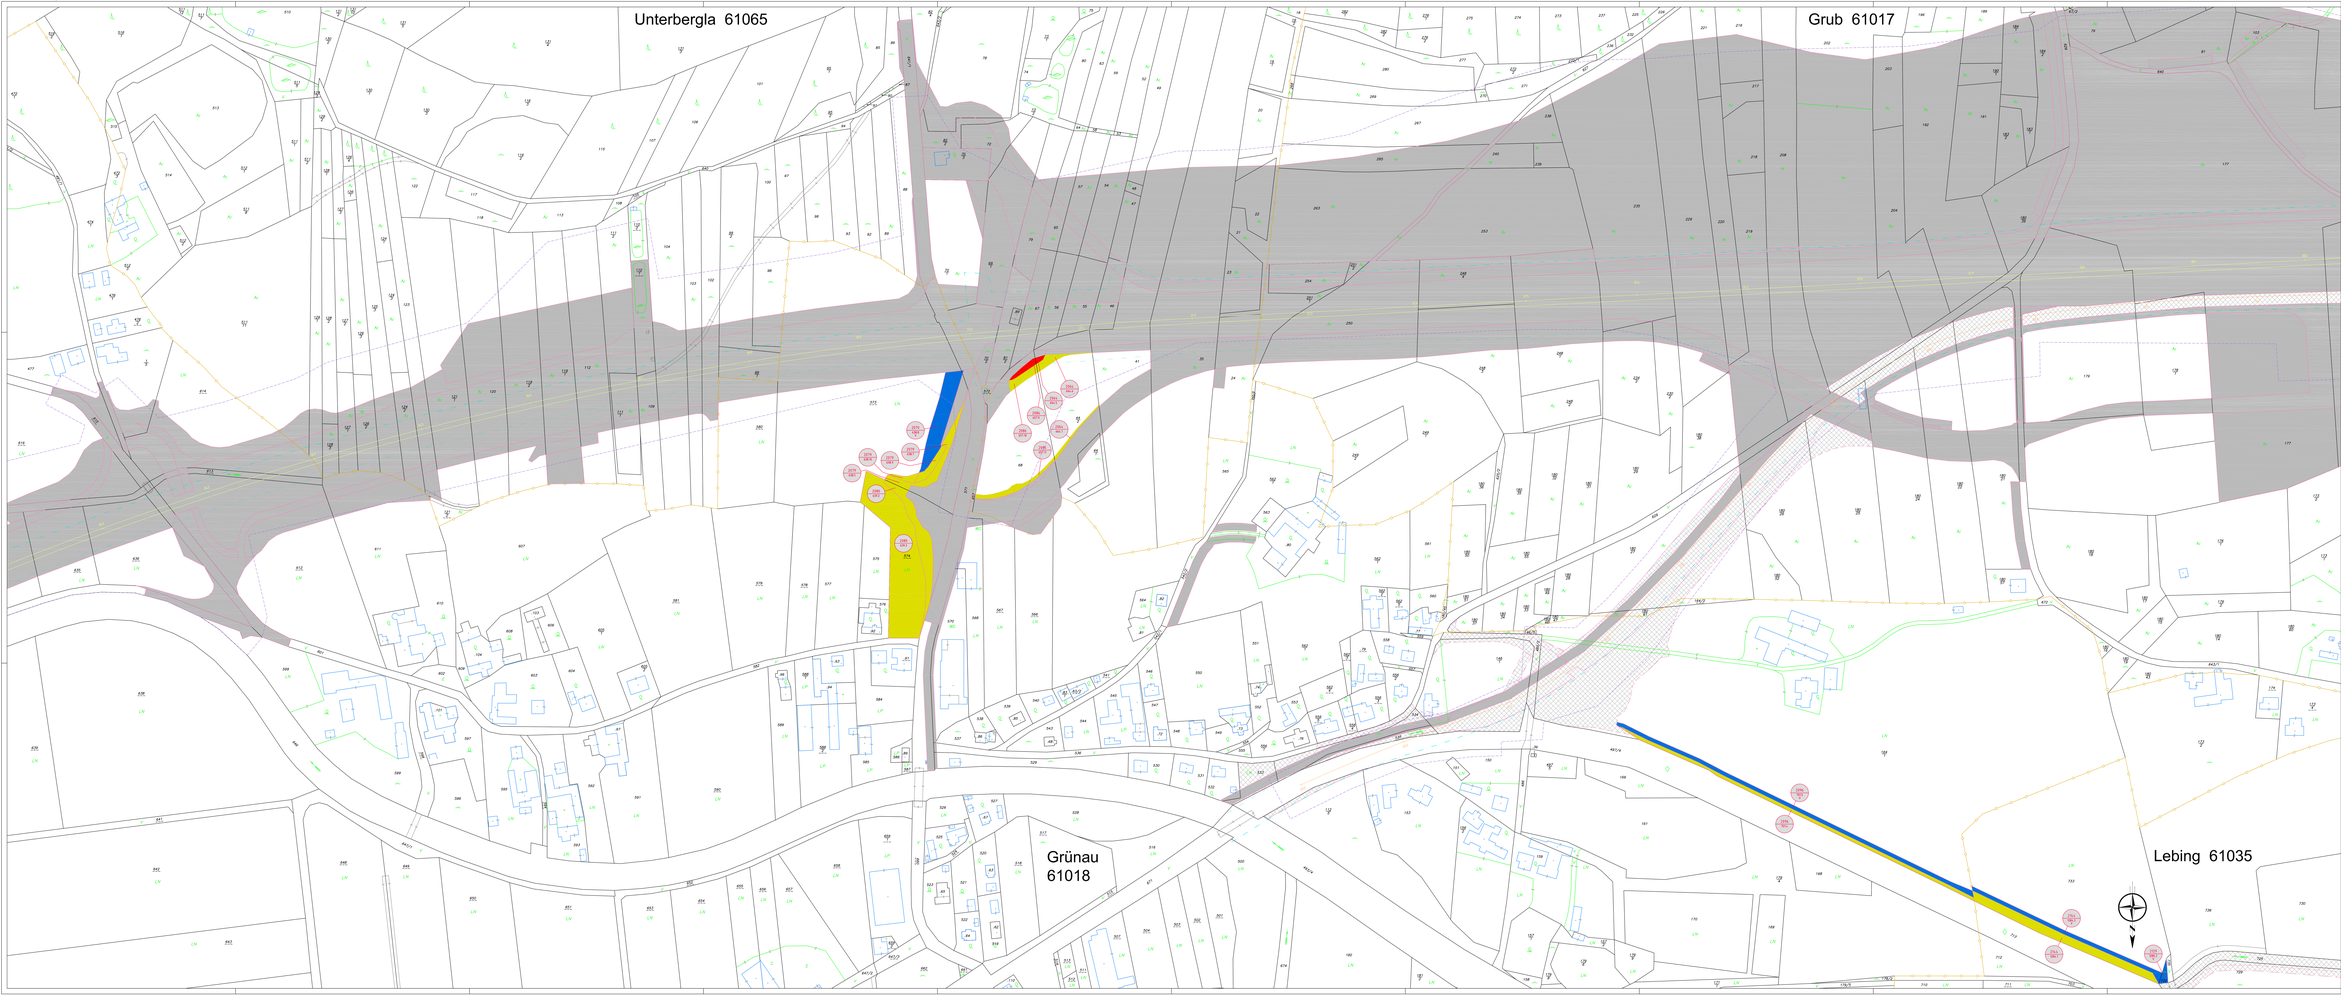

LEGENDE

Flächen Grenzen

- aktuelle Grundeinlöse ÖBB
- Bahnanlage neu
- Nebenanlage neu
- Vorübergehende Beanspruchung neu
- Grundeinlöse ÖKB (siehe Einlage 1407 und 1408)
- Trassenverordnungsstreifen
- Bauverbotsbereich

Blöcke zur Teilflächenidentifikation

1111 / 1111 / 1111	Eigentümernummer Laufende Nummer
GWd-f	Service Biotopkette Ausgleichsfläche, Wald - Forst
GWd-g	Service Biotopkette Ausgleichsfläche, Wald - Gehölz
GMs-a	Service Biotopkette Ausgleichsfläche, Mischfläche - Aue
GBr-s	Service Biotopkette Ausgleichsfläche, Brache - Sukzession
GW-f	Service Biotopkette Ausgleichsfläche, Wiese - Feuchtwiese
GW-t	Service Biotopkette Ausgleichsfläche, Wiese - Trockenwiese
GWw-w	Service Biotopkette Ausgleichsfläche, Wasser - Hochwasser
GMs-g	Service Biotopkette Ausgleichsfläche, Mischfläche - Gebüschflur
DL	Service Dachbegrünung
DEP	Service Deponie
BPG	Service Eisenbahnböschung
GMO	Service Sekundenbiotopfläche
V	Vorübergehende Beanspruchung

05					
04					
03					
02					
01					
REV.	DATUM	BEARB.	VIS.	GEPR.	ÄNDERUNGSBEZUG / DER REVISIONS

K_WD-EB01-000GE-02-1403-F00

ÖBB-Infrastruktur AG
Geschäftsbereich Neu- und Ausbau

KORALMBAHN
GRAZ - KLAGENFURT

EINREICHPROJEKT 2011

UVP-Abschnitt Wettmannstätten - St. Andrä
Einreichabschnitt Wettmannstätten - Deutschlandsberg
Koralmbahn km 32,350 - km 40,834
GKB km 23,020 - km 26,329

Grundeinlöse

ARGE		BEARBEITET	DATUM / NAME
		GEZEICHNET	DATUM / NAME
		GEPRÜFT	DATUM / NAME
		Plangröße: 1189 x 1189 x 1189 mm	
		Koordinatensystem:	

ÖBB INFRASTRUKTUR Geschäftsbereich Neu- und Ausbau	PLANFREIGABE DER FACHABTEILUNG	DATUM / NAME	
		April 2011	Dl Burgstaller m.
	PLANFREIGABE DER PROJEKTLEITUNG	DATUM / NAME	
		April 2011	Mag. Rene Hirt

PLANINHALT

GRUNDEINLÖSEPLAN - TEIL 3
km 36.106 - km 38.217

MASSSTAB	PLANNUMMER	PLANLAUF
1:1000	K_WD-EB01-000GE-02-1403-F00	1403