


Profil 3.20 - km 0,710
Schöngrabernbach
M 1:100

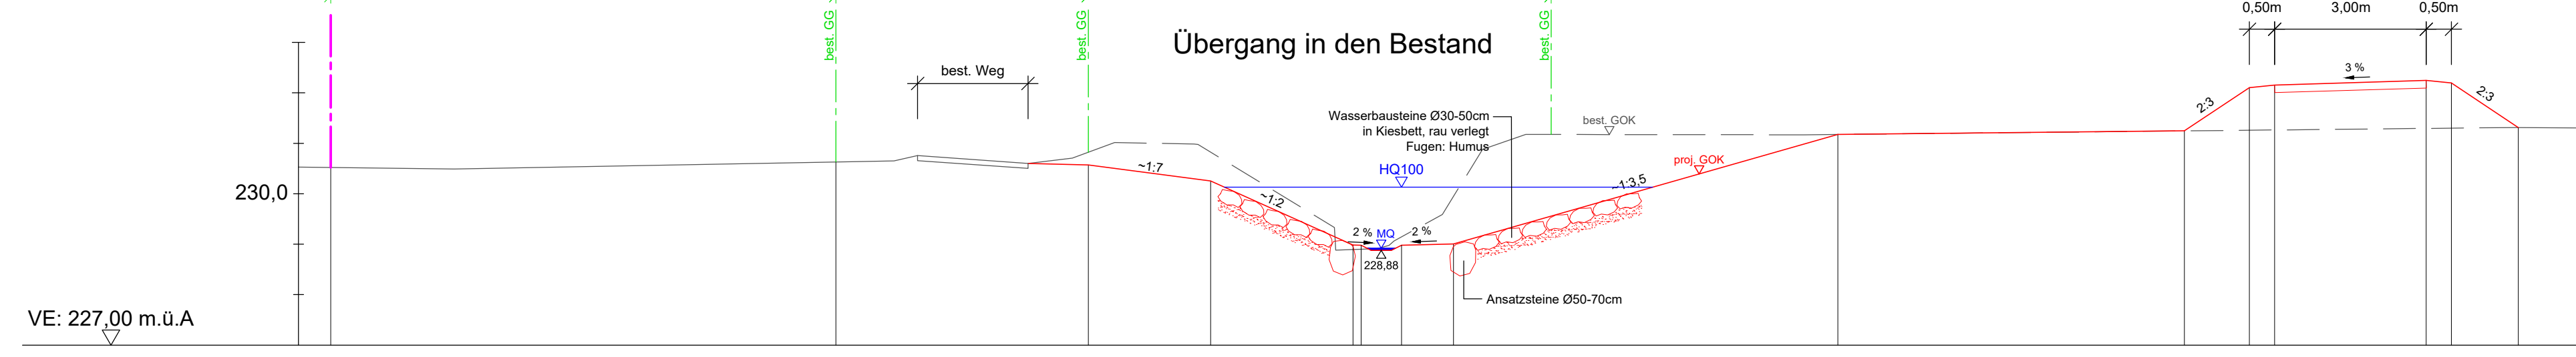


VE: 227,00 m.ü.A

Bestand Höhe / Entfernung	230,76	2,18	230,60	0,88	230,70	0,84	231,01	1,57	230,99	2,78	229,33	228,88	1,09	229,98	1,02	229,59	0,80	230,88	0,85	231,18	5,52	231,17	14,14	231,31								
Projekt Höhe / Entfernung			230,57				2,42	230,25		2,82	229,98	228,98	0,80	229,98	1,03	229,01					7,61	231,18	6,86	231,25	1,29	232,11	232,16	3,00	232,25	232,20	1,32	231,31

Legende:

- proj. GOK
- - - proj. Grundstücksgrenze
- best. GOK
- - - best. Grundstücksgrenze
- - - Grenze der vorübergehenden Beanspruchung während der Bauphase
- Wasserspiegellagen

Profil 3.19 - km 0,660
Schöngrabernbach
M 1:100

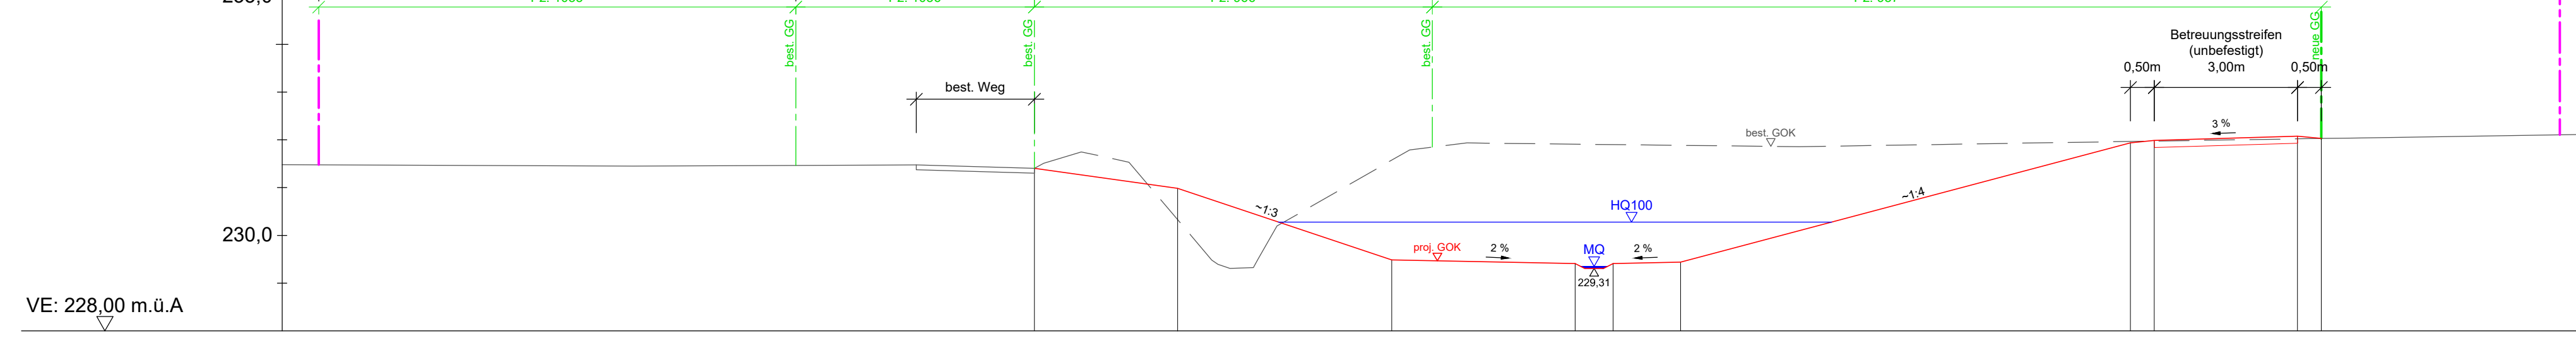

VE: 228,00 m.ü.A

Bestand Höhe / Entfernung	231,48	2,48	231,40	0,98	231,75	1,00	231,53	1,74	229,48	0,87	229,33	230,20	2,78	231,79	1,21	231,94	6,96	231,86	10,94	232,03				
Projekt Höhe / Entfernung			231,40				3,00	230,99		4,49	229,48	229,41	0,80	229,41	1,41	229,44			9,43	231,94	231,99	3,00	232,08	232,03

ASFİNAG BAU MANAGEMENT GMBH
Im Namen der



S 3 Weinviertler Schnellstraße

Hollabrunn - Guntersdorf

km 24,221 bis km 35,133
Trassenlänge: 10,912 km

Wasserrechtliches Einreichoperat 2020

TITEL	Profile 3.16, 3.19, 3.20 Schöngrabernbach
-------	--

	C	
	B	
ÄNDERUNG	A	
FACHBEREICH ÖKOLOGIE	PROJEKTANT	
<p>LACON, Ramamyr, Vondruska & Wanninger OG Techn. Büro für Landschaftsplanung - Consulting A-1160 Wien - Heusenstraße 123/ Top 3.2.2 T +43/1408 70 58 0 • F +43/1408 70 58 11 office@lacon.at • www.lacon.at</p>	<p>RADLEGGER & KRAL Ziviltechniker für Bauingenieurwesen GmbH A - 3123 Obritzberg, Am Kirchenberg 2 Tel.: 02786-30095 Fax: 02786-30095-40 e-mail: zt.kral@radlegger.at</p>	
UMWELTBAUBEGLEITUNG	ASFİNAG BMG	
<p>RAUMUMWELT Planungs-GmbH Neubaugasse 28 A-1070 Wien Tel.: +43 1 23 63 063 - 0 www.raumumwelt.at</p>	PROJEKTLEITER: Vogel e.h. LEITER PLANUNG: Grünstäudl e.h. Planummer ASFİNAG P50.403.0011/3.2/0-403/WR/E 3	
Verfasst: BB	M 1:100	Ausfertigung
Datum: 05.2020		
Geprüft: KRAL	840 x 297 mm	Box
Datum: 05.2020		Mappe
		Einlage
		-
		-
		3.2