


Bundesministerium für Verkehr,
Innovation und Technologie
Abteilung IVV S4 - UVP-Verfahren Landverkehr
Radetzkystraße 2
1030 Wien

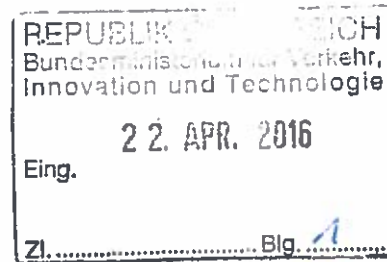

Ihr Zeichen	Ihre Nachricht vom	Unser Zeichen	Bearbeiter/in, DW	Ort, Datum
GZ.BMVIT-311.401	-	ASF BMG PG	Schröfelbauer, DW 14325	Wien, 22.4.2016

S 1 Wiener Außenring Schnellstraße

Spange Seestadt Aspern

GZ. BMVIT-311.401

Antragserweiterung - Vorhabensteile bei ASt Telefonweg (S 1-km 1,8 + 48,000)

Sehr geehrte Damen und Herren,

Die Stadt Wien hat im Schreiben vom 23. Jänner 2016 der Autobahnen- und Schnellstraßen-Finanzierungs-Aktiengesellschaft (ASFINAG) die Vollmacht erteilt, Sie beim gegenständlichen Vorhaben Neubau des Bundesstraßenabschnittes

S 1 Wiener Außenring Schnellstraße

Knoten bei Raasdorf - Wien/Donaustadt (Am Heidjöchl, Höhe Johann-Kutschera-Gasse)

**Spange Seestadt Aspern
km 0,0+00.000 - 4,4+95.990
Projektlänge: 4,730,83 km**

hinsichtlich folgend genannter Vorhabensteile bei der Anschlussstelle Telefonweg (S 1-km 1,8 + 48,000) zu vertreten.

Bezeichnung	Neue Abschnitte			Beschreibung
	von	bis	Länge [km]	
Schafflerhof- straße	Kreisverkehr- anlage	Anbindung Bestand Schafflerhof- straße	0,567	Verlegung der Schafflerhofstraße zur Anbindung an die Anschlussstelle Telefonweg
Telefonweg „Nord“	Kreisverkehr- anlage	Anbindung Bestand Telefonweg „Nord“	0,311	Verlegung des nördlichen Astes des Telefonwegs inkl. Radweg zur Anbindung an die Anschlussstelle Telefonweg
Telefonweg „Süd“	Anbindung Bestand Telefonweg „Süd“	Kreisverkehr- anlage	0,478	Verlegung des südlichen Astes des Telefonwegs inkl. Radweg zur Anbindung an die Anschlussstelle Telefonweg
Röbbeling- gasse	Anbindung Telefonweg „Süd“	Anbindung Bestand Röbbeling- gasse	0,176	Verlegung der Röbbelinggasse zur Anbindung an den Telefonweg „Süd“

Vor diesem Hintergrund stellt die ASFINAG BMG im Vollmachtsnamen der ASFINAG den

Antrag,

die Behörde möge das verfahrensgegenständliche Vorhaben erweitert um die oben genannten Vorhabensteile bei der Anschlussstelle Telefonweg (S 1-km 1,8 + 48,000) genehmigen.

Das Original der Vollmacht der Stadt Wien wurde bereits mit Schreiben vom 15. April 2016 übermittelt.

Im Übrigen bleiben alle Anträge zum verfahrensgegenständlichen Vorhaben weiterhin aufrecht.

Für etwaige Fragen steht Ihnen unser zuständiger Projektleiter Herr Dipl. Ing. Thomas Schröfelbauer (Tel. 050108 14325, email: thomas.schroefelbauer@asfinag.at) gerne zur Verfügung.


Mit freundlichen Grüßen



DI Alexander Waicher DI Thomas Grünstäudl
ASFINAG BAU MANAGEMENT GMBH
im Vollmachtsnamen der ASFINAG

Beilagen

- Übersichtslageplan

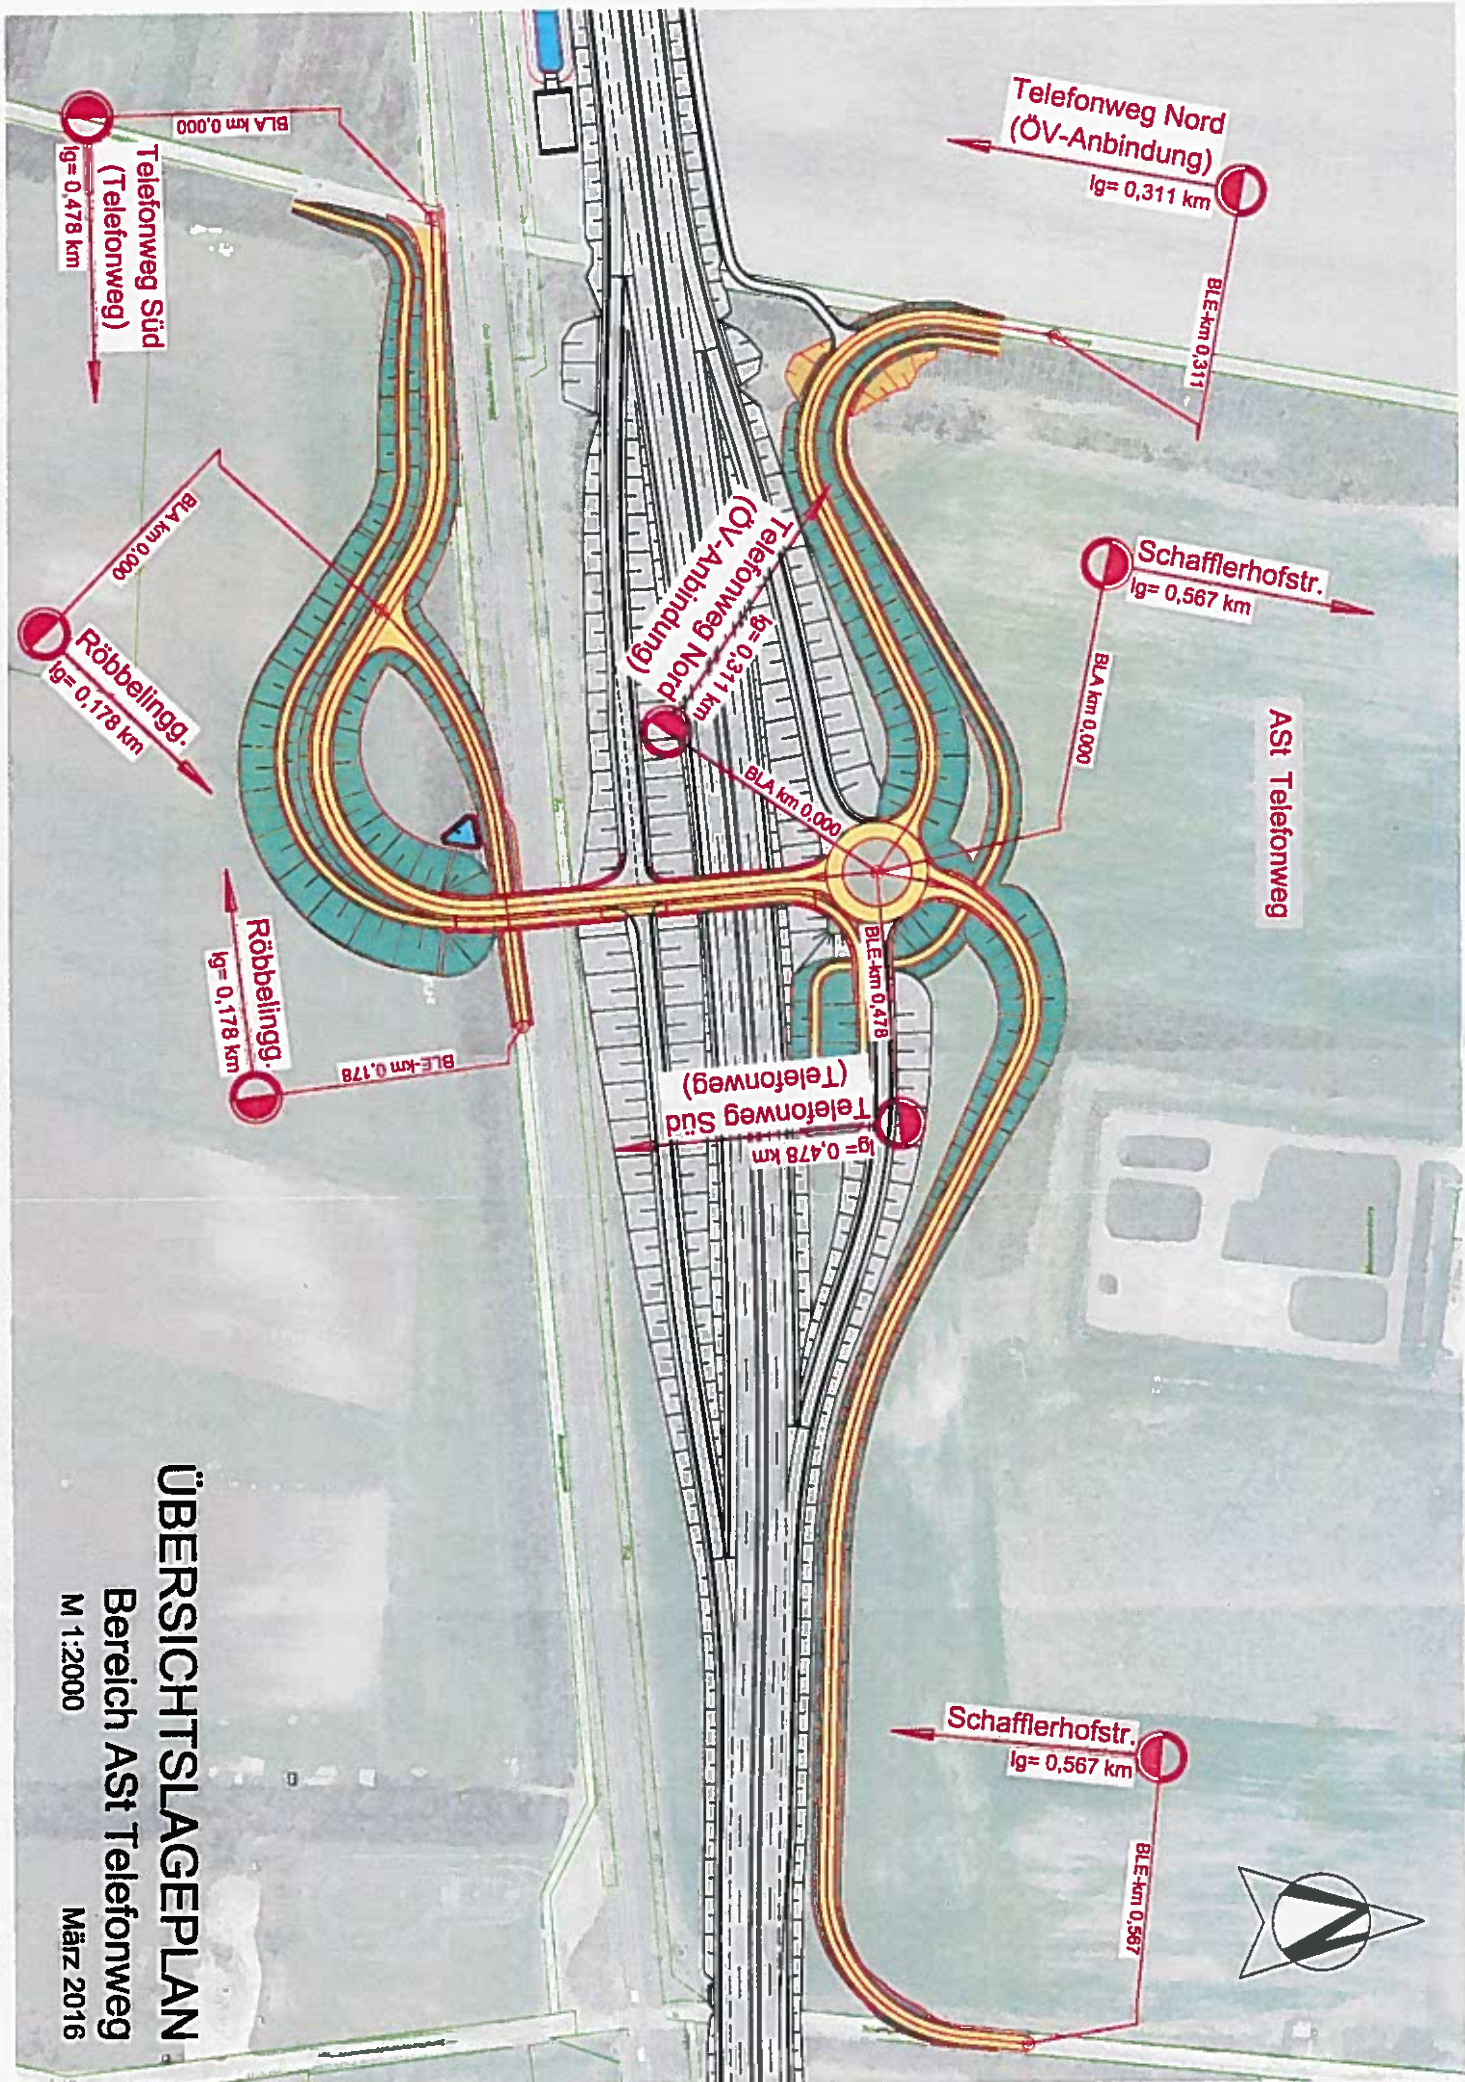

Ast Telefonweg



ÜBERSICHTSLAGEPLAN

Bereich Ast Telefonweg
M 1:2000
März 2016