.1A

CO-Nr.: NA3311
KG: 04115 - Weigelsdorf
ET: 79 - Pflug Annelies
Blatt: N1a1
GST-Nr.: 1214
Stand: 16.01.2018

Kauffläche Nebenanlage

ÖBB INFRA

ARBEITSGEMEINSCHAFT POTTENDORFER LINIE
ABSCHNITT HENNERSDORF - WAMPERSDORF

Planverfasser:
ISP
ZT GmbH

1080 Wien Bäckergasse 28
Tel 01 406 43 86 Fax 01 407 47 12
E-Mail office@isp-zt.at

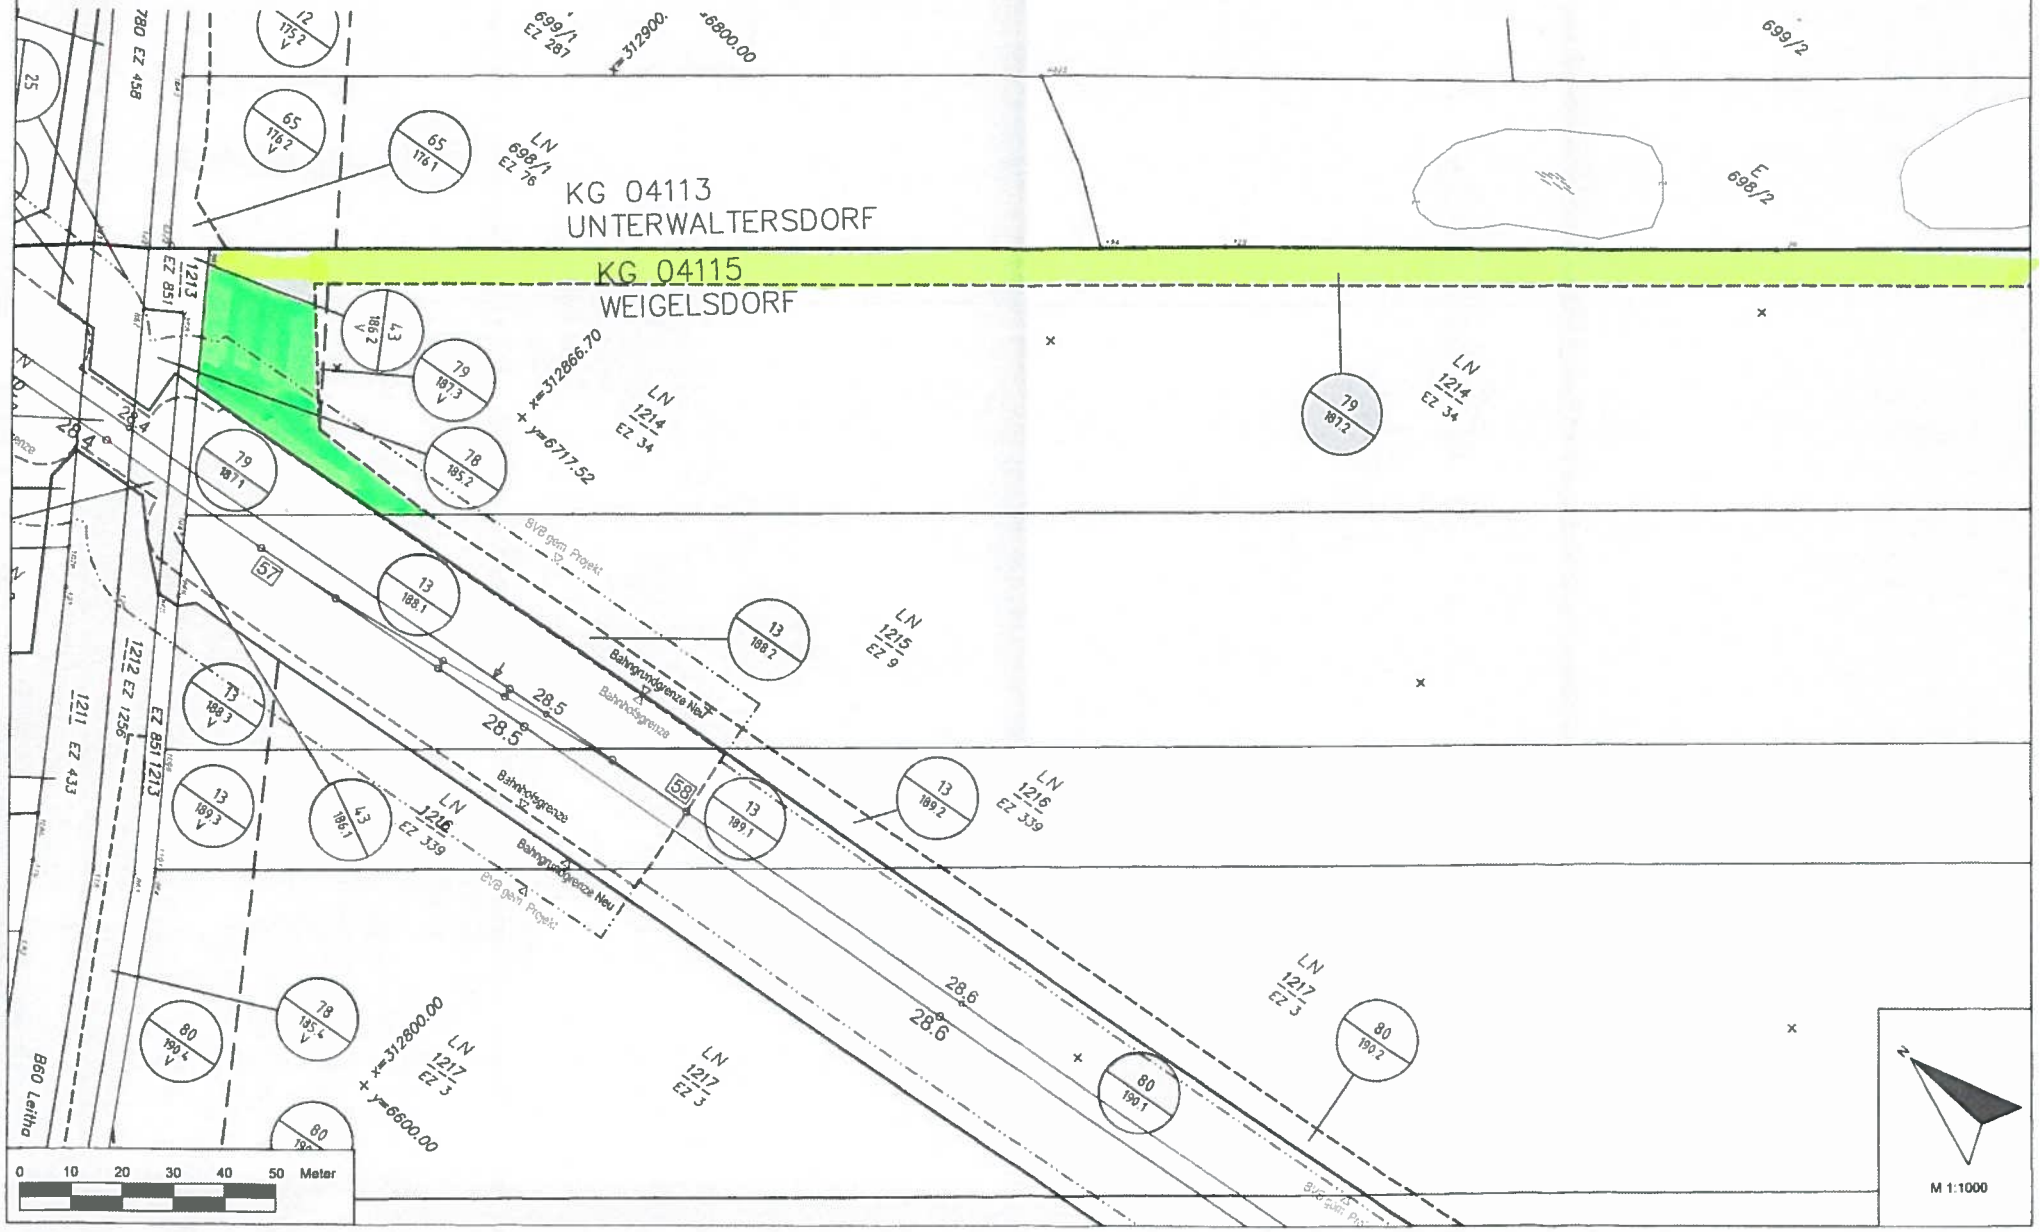

.1B

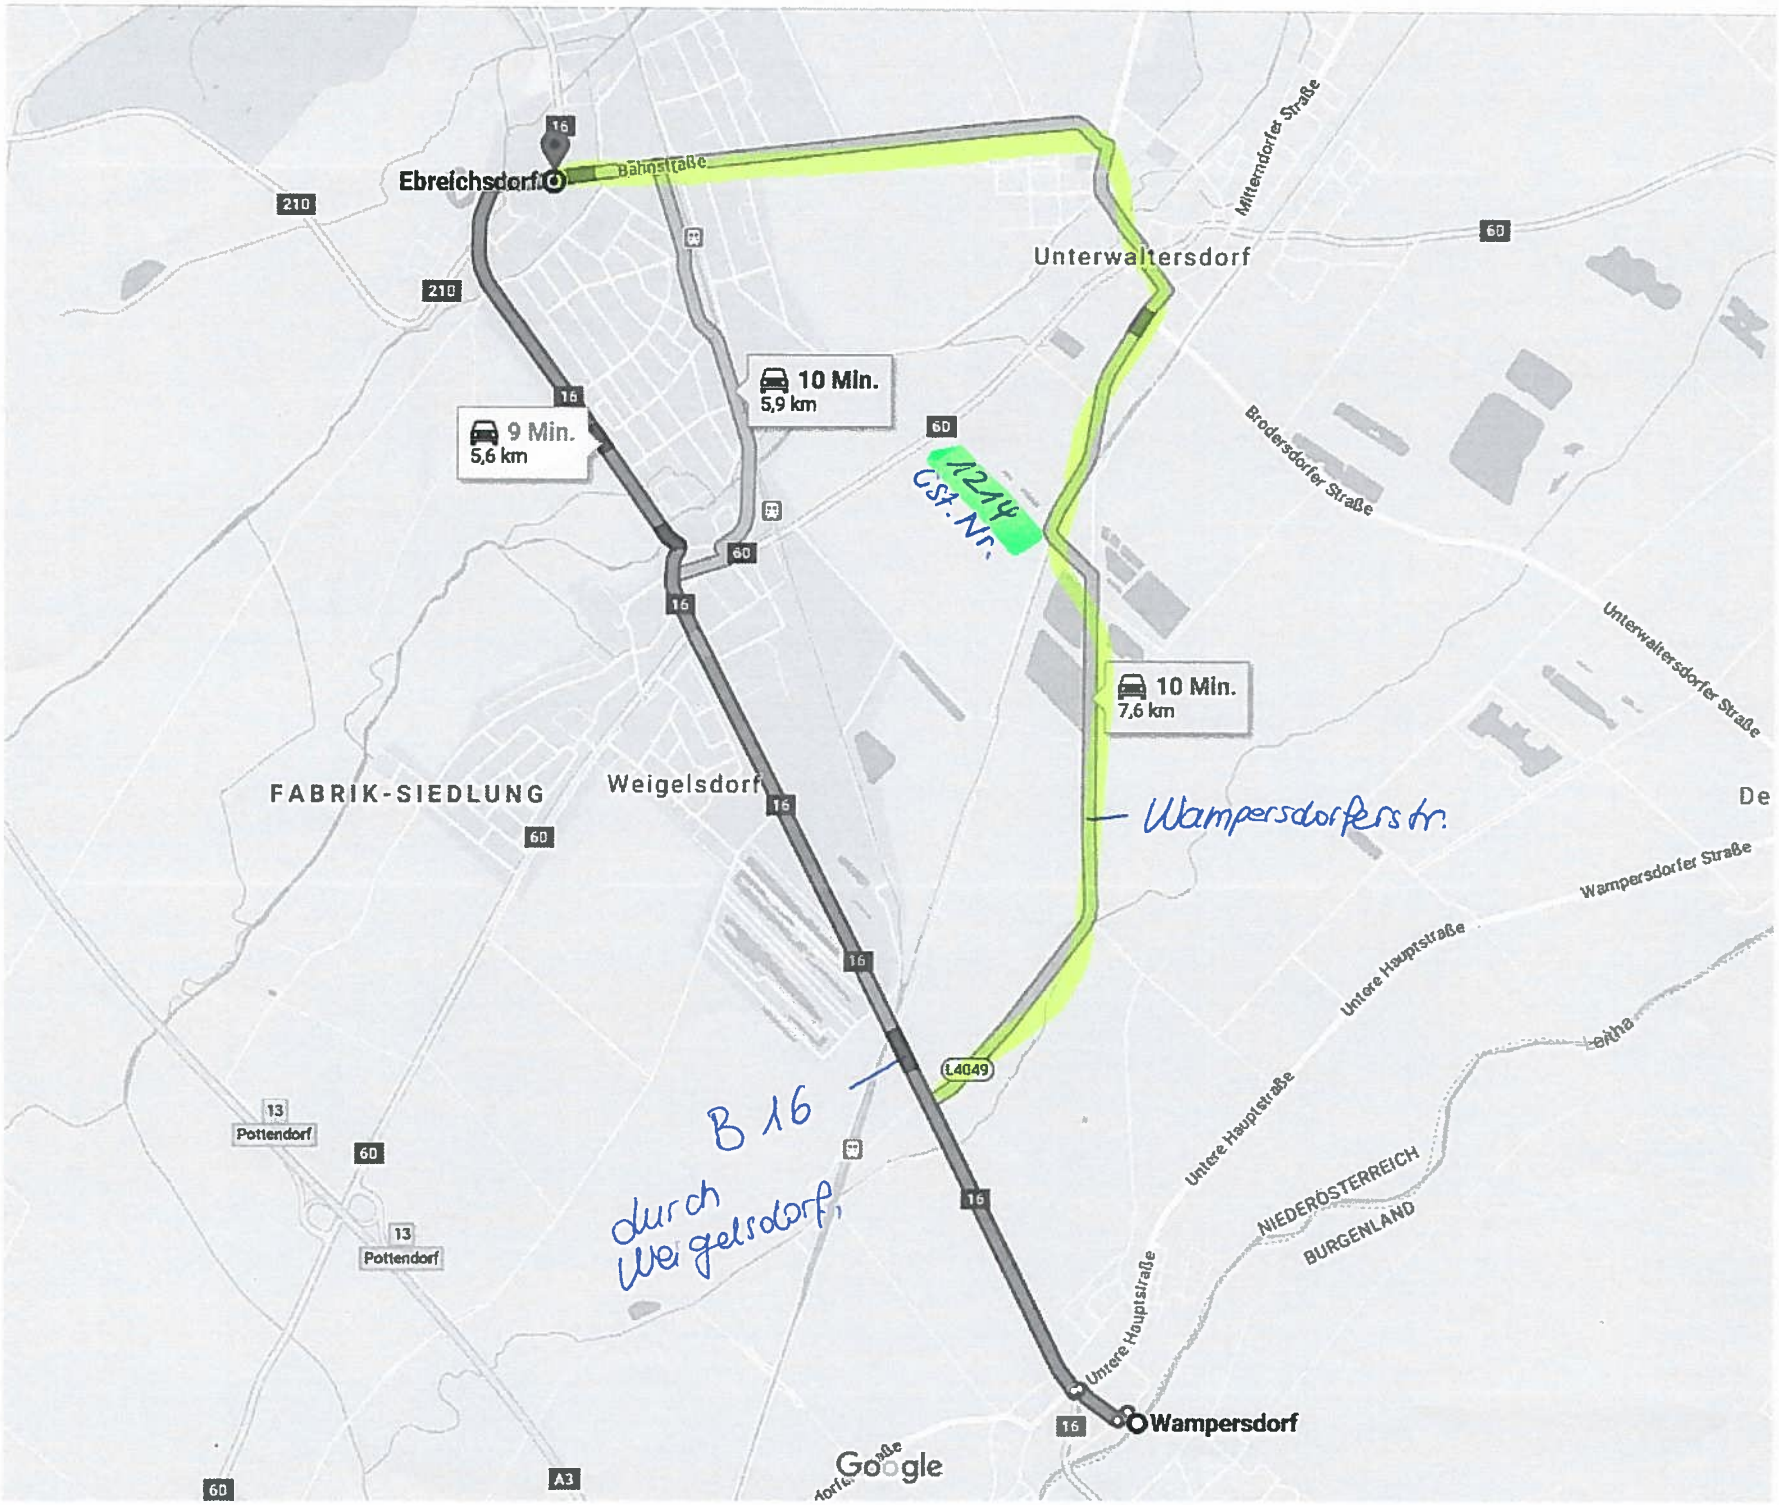
Ebreichsdorf
Bahnstraße
9 Min.
5,6 km
10 Min.
5,9 km
10 Min.
7,6 km
Unterwaltersdorf
Mitterndorfer Straße
Brodersdorfer Straße
Unterwaltersdorfer Straße
1214
Cst. Nr.
Wampersdorferstr.
FABRIK-SIEDLUNG
Weigelsdorf
Wampersdorfer Straße
Untere Hauptstraße
L4049
B 16
durch Weigelsdorf
Pottendorf
NIEDERÖSTERREICH
BURGENLAND
Wampersdorf
Google